
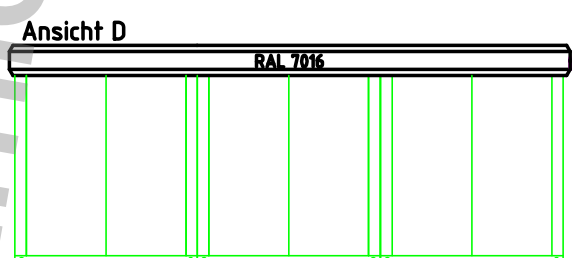
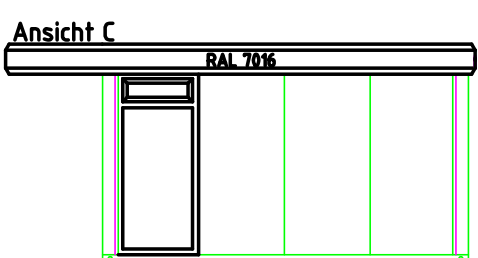
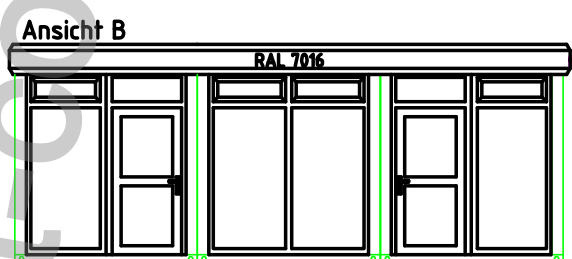
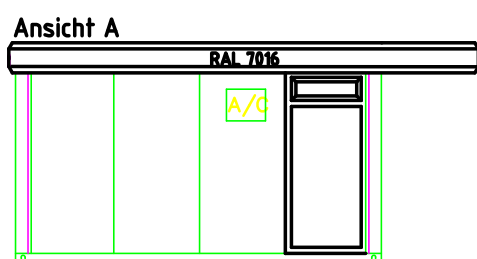


A
B
C
D
E

A
B
C
D
E

1 2 3 4

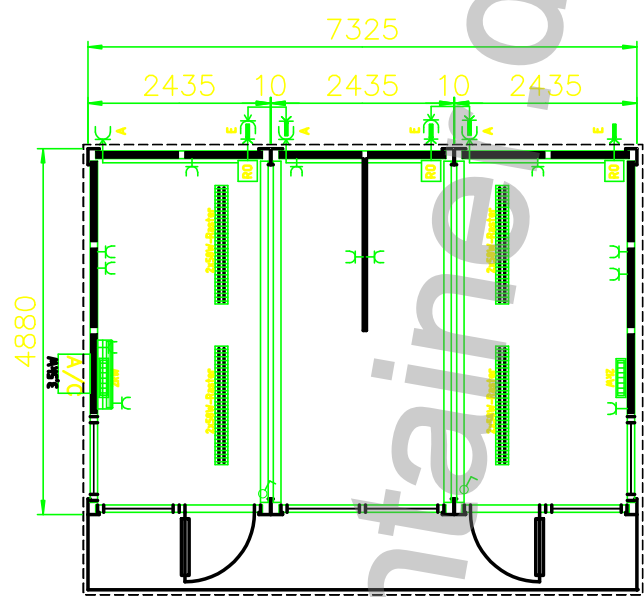

SC Schmidt-Container

Zum Frühlingsplätzchen 12, D-55569 Monzingen. Tel.: +49 6751 853 499, Fax: +49 6751 853 697

Auftraggeber:	Zeichnungsname:	Zeichnungsnummer:	Ver.: 1
Bauwerk: Ctn 3x16'	Maßstab: 1:100		
Projekt Nr.:	Gezeichnet		
Datum:	Geprüft:		

Aufkleber	
Wassereinl.	/
Deckeausf.	Spannpl. weiss
Bodenfarbe	PVC
Elektrik	230/400V, 50Hz
Staplertaschen	/
Dachisolierung	100mm
Bodenisolierung	100mm
Wandisolierung	100mm
Grundfa. ZINK	NEIN
Innenfarbe	RAL 9002
Paneelfarbe	RAL 7016 MG
Rahmenfarbe	RAL 7016
Rauminnenhöhe	2,5m
Ausführ. CTN	Gebaut
Ware	Spezifikation